



ΕΦΗΜΕΡΙΣ ΤΗΣ ΚΥΒΕΡΝΗΣΕΩΣ

ΤΗΣ ΕΛΛΗΝΙΚΗΣ ΔΗΜΟΚΡΑΤΙΑΣ

ΤΕΥΧΟΣ ΔΕΥΤΕΡΟ

Αρ. Φύλλου 449

30 Μαΐου 1997

ΠΕΡΙΕΧΟΜΕΝΑ

ΠΡΟΕΔΡΙΚΑ ΔΙΑΤΑΓΜΑΤΑ

(1)

Έγκριση σύστασης του κοινωφελούς ιδρύματος με την επωνυμία «ΚΛΗΡΟΔΟΤΗΜΑ ΣΠΥΡΙΔΩΝΑ ΑΧΙΛ. ΛΙΒΑΔΑ» και κύρωση του οργανισμού αυτού.

Ο ΠΡΟΕΔΡΟΣ
ΤΗΣ ΕΛΛΗΝΙΚΗΣ ΔΗΜΟΚΡΑΤΙΑΣ

Έχοντας υπόψη:

1. Τις διατάξεις των άρθρων α) 95 και 98 του Α.Ν. 2039/1939.

β) 101 και 119 του Εισαγωγικού Νόμου του Αστικού Κώδικα και

γ) 108 και 110 του Αστικού Κώδικα.

2. Την από 11.6.1972 ιδιόγραφη διαθήκη του Σπυρίδωνα Αχιλ. Λιβαδά, που δημοσιεύθηκε και κηρύχθηκε κυρία με τα 261/30.1.1975 και 122/1975 πρακτικά του Μον. Πρωτοδικείου Αθηνών.

3. Την αριθ. 15598/1988 απόφαση του Εφετείου Αθηνών η οποία ερμηνεύει την από 11.6.1972 ιδιόγραφη διαθήκη του Σπυρίδωνα Αχιλ. Λιβαδά καθορίζοντας ότι η αληθής έννοια της διάταξης της διαθήκης ως προς την καταλειφθείσα υπέρ του Δήμου Πάργας περιουσίας είναι η σύσταση αυτοτελούς ιδρύματος.

4. Την από 3/20.1.97 γνωμοδότηση του Συμβουλίου Εθν. Κληρ/των.

5. Την αριθ. πρωτ. 1107147/1239/0006Α/4.10.1996 κοινή απόφαση του Πρωθυπουργού και του Υπουργού Οικονομικών με την οποία ανατέθηκαν αρμοδιότητες του Υπουργού Οικονομικών στους Υφυπουργούς Οικονομικών (ΦΕΚ Β' 922/7.10.1996).

Με πρόταση του Υφυπουργού Οικονομικών και Υπουργού Υγείας και Πρόνοιας, αποφασίζουμε:

Άρθρο μόνο

1. Εγκρίνουμε τη σύσταση του κοινωφελούς ιδρύματος με την επωνυμία «ΚΛΗΡΟΔΟΤΗΜΑ ΣΠΥΡΙΔΩΝΑ ΑΧΙΛ. ΛΙΒΑΔΑ», η οποία έγινε από τον Σπυρίδωνα Αχιλ. Λιβαδά με την από 11.6.1972 ιδιόγραφη διαθήκη του, που δημοσιεύθηκε και κηρύχθηκε κυρία με τα 261/30.1.1975 και 122/1975 πρακτικά του Μον. Πρωτοδικείου Αθηνών, όπως η διαθήκη αυτή ερμηνεύθηκε με την αριθ. 15598/1988 απόφαση του Εφετείου Αθηνών.

Το ίδρυμα τούτο αποτελεί νομικό πρόσωπο ιδιωτικού δικαίου, υπάγεται στην εποπτεία και τον έλεγχο των Υπουργών Οικονομικών και Υγείας και Πρόνοιας και διέπεται από τις διατάξεις της συστατικής του πράξης, της Εφετειακής απόφασης, του παρακάτω οργανισμού, του Α.Ν. 2039/39 και των διαταγμάτων που εκδόθηκαν ή θα εκδοθούν, σε εκτέλεση του νόμου τούτου.

2. Κυρώνουμε τον οργανισμό διοίκησης και διαχείρισης του ιδρύματος τούτου, που αποτελείται από δεκατρία (13) άρθρα και καταχωρίζεται παρακάτω:

ΟΡΓΑΝΙΣΜΟΣ

Διοίκησης και διαχείρισης του κοινωφελούς ιδρύματος με την επωνυμία «ΚΛΗΡΟΔΟΤΗΜΑ ΣΠΥΡΙΔΩΝΑ ΑΧΙΛ. ΛΙΒΑΔΑ».

Άρθρο 1

Μορφή - Επωνυμία - Έδρα - Σφραγίδα

1. Το κοινωφελές Ίδρυμα με την επωνυμία «ΚΛΗΡΟΔΟΤΗΜΑ ΣΠΥΡΙΔΩΝΑ ΑΧΙΛ. ΛΙΒΑΔΑ», που συστήθηκε από τον Σπυρίδωνα Αχιλ. Λιβαδά με την από 11.6.1972 ιδιόγραφη διαθήκη του, όπως η διαθήκη αυτή ερμηνεύθηκε με την αριθ. 15598/1988 απόφαση του Εφετείου Αθηνών, αποτελεί νομικό πρόσωπο ιδιωτικού δικαίου και διέπεται από τις διατάξεις της παραπάνω συστατικής πράξης, της Εφετειακής απόφασης, του παρόντος οργανισμού,

του Α.Ν. 2039/39, όπως κάθε φορά ισχύει ο νόμος αυτός και των διαταγμάτων που εκδόθηκαν ή θα εκδοθούν σε εκτέλεση του νόμου τούτου.

2. Έδρα του ιδρύματος είναι ο Δήμος Πάργας του Νομού Πρεβέζης.

3. Η σφραγίδα του ιδρύματος είναι στρογγυλή και αναγράφει περιμετρικά μέσα σε πλαίσιο, την επωνυμία του ιδρύματος και στο μέσον αυτής την έδρα και το έτος έγκρισης της σύστασής του.

Άρθρο 2

Σκοπός του ιδρύματος είναι η διάθεση των πόρων του κάθε χρόνο ή κάθε δύο χρόνια, ως βοήθημα λόγω γάμου, σε μία ορφανή κοπέλα που κατάγεται από την Πάργα και κατά προτίμηση που κατοικεί στο Δήμο Πάργας.

Άρθρο 3

Περιουσία - Πόροι

1. Περιουσία του ιδρύματος αποτελεί α) ένα διαμέρισμα, το οποίο θα είναι αναπαλλοτρίωτο, αποτελούμενο από τέσσερα δωμάτια και λοιπούς βοηθητικούς χώρους που βρίσκεται στον τέταρτο όροφο της πολυκατοικίας επί της οδού Αχαρνών 334 στην Αθήνα.

β) Τα μισθώματα του ακινήτου από το χρόνο θανάτου της επικαρπώτριας μέχρι την έκδοση του παρόντος διατάγματος.

2. Πόροι του ιδρύματος είναι:

α) Τα εισοδήματα από την εκμετάλλευση των περιουσιακών του στοιχείων.

β) Οι τόκοι από τις καταθέσεις του σε Τράπεζες ή άλλους Πιστωτικούς Οργανισμούς.

γ) Οι χρηματικές παροχές ή επιχορηγήσεις, καθώς και οι κληρονομίες, κληροδοσίες και δωρεές, οποιουδήποτε φυσικού ή νομικού προσώπου προς αυτό.

Άρθρο 4

Διοίκηση

1. Το ίδρυμα διοικείται από επταμελές Διοικητικό Συμβούλιο που αποτελείται από:

1) Τον εκάστοτε Μητροπολίτη Παραμυθιάς, ως Πρόεδρο.

2) Τον εκάστοτε Δήμαρχο Πάργας, ως Αντιπρόεδρο.

3-7) Από την εκάστοτε εκλεγμένη επιτροπή του κληροδοτήματος Β.Ε. Βασιλά που αποτελείται από πέντε μέλη.

2. Τα μέλη του Διοικητικού Συμβουλίου ορίζουν με πράξη τους, έπειτα από ψηφοφορία, τον Γραμματέα και τον Ταμία, καθώς και τον Πρόεδρο και τον Αντιπρόεδρο στην περίπτωση που οι ορισθέντες με τη διαθήκη δεν αποδεχθούν ή αποποιηθούν και γενικά εκπέσουν του λειτουργήματος.

3. Σε περίπτωση αποποίησης, παραίτησης, έκπτωσης, ανικανότητας, θανάτου ή αντικατάστασης, για οποιοδήποτε λόγο, κάποιου από τα μέλη με στοιχεία 1 - 2 του Διοικητικού Συμβουλίου, η κενή θέση συμπληρώνεται με απόφαση των υπολοίπων μελών, σύμφωνα με τις διατάξεις της συστατικής πράξης και του άρθρου 99 του Α.Ν. 2039/1939.

4. Το Διοικητικό Συμβούλιο συνεδριάζει τακτικά κάθε τρίμηνο και εκτάκτως όποτε το ζητήσει ο Πρόεδρος ή τρία από τα μέλη του, με γραπτή αίτησή τους προς τον Πρόεδρο ο οποίος είναι υποχρεωμένος να συγκαλέσει το Διοικητικό Συμβούλιο.

Σε περίπτωση αμέλειας ή κωλύματος του Προέδρου το Διοικητικό Συμβούλιο συγκαλείται από τον Αντιπρόεδρο ή τον Γραμματέα του Ιδρύματος.

5. Το Διοικητικό Συμβούλιο βρίσκεται σε απαρτία όταν τα παρόντα μέλη είναι περισσότερα από τα απόντα. Μεταξύ των παρόντων πρέπει υποχρεωτικά να είναι και ο Πρόεδρος ή ο νόμιμος αναπληρωτής του.

6. Οι αποφάσεις του Διοικητικού Συμβουλίου λαμβάνονται κατά πλειοψηφία των παρόντων μελών και σε περίπτωση ισοψηφίας υπερισχύει η γνώμη με την οποία συντάσσεται ο Πρόεδρος.

7. Σε περίπτωση που κάποιο μέλος του Διοικητικού Συμβουλίου απουσιάζει αδικαιολόγητα από τους τρεις συνεχείς συνεδριάσεις, θεωρείται ότι έχει παραιτηθεί και η κενή θέση αυτού συμπληρώνεται κατά τα οριζόμενα στην παρ. 3 του παρόντος άρθρου.

8. Σε κάθε συνεδρίαση του Διοικητικού Συμβουλίου τηρούνται πρακτικά, στα οποία καταχωρίζονται όλες οι αποφάσεις που λαμβάνονται από αυτό, καθώς και η γνώμη των μελών που τυχόν διαφωνούν.

Τα πρακτικά υπογράφονται από όλα τα μέλη που μετέχουν στη συνεδρίαση.

9. Τα μέλη του Διοικητικού Συμβουλίου προσφέρουν τις υπηρεσίες τους χωρίς αμοιβή. Δικαιούνται όμως οδοιπορικών ή άλλων εξόδων που δαπάνησαν για την εκτέλεση υπηρεσίας του ιδρύματος, εφόσον έγιναν έπειτα από ειδική εντολή του Διοικητικού Συμβουλίου και αποδεικνύεται ότι πραγματοποιήθηκαν νόμιμα.

Άρθρο 5

Αρμοδιότητες Διοικητικού Συμβουλίου

1. Το Διοικητικό Συμβούλιο διοικεί και διαχειρίζεται την περιουσία του ιδρύματος και γενικά αποφασίζει για κάθε θέμα που αφορά στη διοίκηση και στη λειτουργία του, τη διάθεση των πόρων αυτού, καθώς και για κάθε ενέργεια που σχετίζεται με την εκπλήρωση του σκοπού του, πάντοτε όμως σύμφωνα με τις διατάξεις της συστατικής πράξης, του παρόντος οργανισμού, του Α.Ν. 2039/1939 και των διαταγμάτων που εκδόθηκαν ή θα εκδοθούν σε εκτέλεση του νόμου τούτου, καθώς και των λοιπών σχετικών νόμων και διαταγμάτων.

2. Το Διοικητικό Συμβούλιο ειδικότερα:

α) Καταρτίζει, ψηφίζει και υποβάλλει κάθε χρόνο για έγκριση στην αρμόδια από το νόμο Αρχή τον προϋπολογισμό και απολογισμό του ιδρύματος, σύμφωνα με τις διατάξεις των άρθρων 101 και 102 του Α.Ν. 2039/1939 και του από 20.12.1939 Β. Δ/τος (ΦΕΚ 552Α').

Μαζί με τον απολογισμό, καταρτίζει, ψηφίζει και υποβάλλει και το γενικό ισολογισμό του ενεργητικού και του παθητικού του ιδρύματος.

β) Αποφασίζει την πρόσληψη του αναγκαίου προσωπικού του ιδρύματος, με την προϋπόθεση όμως ότι υπάρχει αντίστοιχη πίστωση στον εγκεκριμένο προϋπολογισμό του. Προσδιορίζει τα δικαιώματα τις υποχρεώσεις και τα ειδικότερα καθήκοντα του παραπάνω προσωπικού, καθώς και την αμοιβή του, σύμφωνα με τους όρους των συλλογικών συμβάσεων εργασίας και τις διατάξεις γενικότερα της εργατικής νομοθεσίας.

γ) Αποφασίζει για κάθε θέμα που έχει σχέση με την εύρυθμη λειτουργία των υπηρεσιών του ιδρύματος.

δ) Αποφασίζει για την αποδοχή ή αποποίηση κληρονομικών, κληροδοσιών και δωρεών, καθώς και για την ανακήρυξη ευεργετών και δωρητών του ιδρύματος.

Άρθρο 6

Αρμοδιότητες Προέδρου

1. Ο Πρόεδρος του Διοικητικού Συμβουλίου του ιδρύματος:

α) Εκπροσωπεί τούτο στα Δικαστήρια, στις Αρχές, καθώς και στις σχέσεις του με κάθε τρίτο, αυτοπροσώπως ή με πρόσωπο που ορίζεται απ' αυτόν και εγκρίνεται με απόφαση του Διοικητικού Συμβουλίου.

β) Συγκαλεί το Διοικητικό Συμβούλιο σε τακτικές και έκτακτες συνεδριάσεις, κηρύσσει την έναρξη και λήξη αυτών και διευθύνει τις συζητήσεις.

Οι προσκλήσεις για συνεδρίαση στέλνονται σε μέλη του Διοικητικού Συμβουλίου τρεις (3) τουλάχιστον μέρες πριν τη συνεδρίαση.

γ) Καταρτίζει, βοηθούμενος από το Γραμματέα, την ημερήσια διάταξη των θεμάτων που θα συζητηθούν, την οποία και υπογράφει. Θέμα που δεν περιλαμβάνεται σ' αυτήν δεν συζητείται, εκτός αν πρόκειται για επείγουσα υπόθεση και συμφωνήσει γι' αυτό η πλειοψηφία των παρόντων μελών του Διοικητικού Συμβουλίου.

δ) Εισηγείται στο Διοικητικό Συμβούλιο τα θέματα της συζήτησης. Μπορεί όμως, όποτε κρίνει σκόπιμο, να αναθέτει την εισήγηση διαφόρων θεμάτων σε άλλο μέλος του Διοικητικού Συμβουλίου,

ε) Αλληλογραφεί με τις Αρχές και υπογράφει όλα τα έγγραφα του ιδρύματος προς τρίτους.

στ) Εκδίδει τα εντάλματα πληρωμής για κάθε δαπάνη που προβλέπεται στον εγκεκριμένο προϋπολογισμό.

ζ) Ασκεί εποπτεία και έλεγχο στο προσωπικό του ιδρύματος, εκτελεί τις αποφάσεις του Διοικητικού Συμβουλίου και ενεργεί σύμφωνα με τις ειδικές εξουσιοδοτήσεις και εντολές αυτού.

2. Τον Πρόεδρο, όταν απουσιάζει ή κωλύεται, αναπληρώνει ο Αντιπρόεδρος και σε περίπτωση απουσίας ή κωλύματος τούτου, άλλο μέλος του Διοικητικού Συμβουλίου που ορίζεται με απόφαση αυτού.

Άρθρο 7

Αρμοδιότητες Γραμματέα

1. Ο Γραμματέας του ιδρύματος:

α) Συνυπογράφει με τον Πρόεδρο κάθε έγγραφο του ιδρύματος προς τρίτους.

β) Φροντίζει για τη σύνταξη των πρακτικών του Διοικητικού Συμβουλίου.

γ) Διεκπεραιώνει την αλληλογραφία.

δ) Φυλάττει τα έγγραφα, τα βιβλία (εκτός από διαχειριστικά) και τη σφραγίδα του ιδρύματος και ευθύνεται για την καταστροφή ή την απώλεια τούτων.

2. Ο Γραμματέας μπορεί, εφόσον κρίνεται αιτιολογημένα απαραίτητο από το Διοικητικό Συμβούλιο (λόγω ειδικών συνθηκών), να βοηθείται από υπάλληλο του ιδρύματος, την ευθύνη όμως για τις ενέργειες τούτου φέρει πάντοτε ο ίδιος.

3. Το Γραμματέα, όταν απουσιάζει ή κωλύεται, αναπληρώνει άλλο μέλος του Διοικητικού Συμβουλίου που ορίζεται με απόφαση αυτού.

Άρθρο 8

Αρμοδιότητες Ταμία

1. Ο Ταμίας του ιδρύματος:

α) Εισπράττει όλα τα έσοδα τούτου, εκδίδοντας και υπογράφοντας σχετικές αριθμημένες διπλότυπες αποδείξεις.

β) Καταθέτει τα έσοδα του ιδρύματος, σε ένα από τα πιστωτικά ιδρύματα που ορίζονται στο άρθρο 73 του Α.Ν. 2039/1939, έχοντας την ευχέρεια να παρακρατεί από αυτά ένα μικρό ποσό, που είναι αναγκαίο για την πληρωμή έκτακτων και επειγουσών δαπανών του ιδρύματος, το ύψος του οποίου καθορίζεται με απόφαση του Διοικητικού Συμβουλίου στην αρχή κάθε έτους.

γ) Εκτελεί κάθε πληρωμή, ύστερα από έγγραφη εντολή του Προέδρου ή του νόμιμου αναπληρωτή του.

δ) Τηρεί και φυλάττει τα διαχειριστικά βιβλία και στοιχεία του ιδρύματος.

ε) Φροντίζει για την έγκαιρη κατάρτιση και υποβολή στο Διοικητικό Συμβούλιο των σχεδίων προϋπολογισμού, απολογισμού και ισολογισμού του ιδρύματος.

2. Τον Ταμία, όταν απουσιάζει ή κωλύεται, αναπληρώνει άλλο μέλος του Διοικητικού Συμβουλίου που ορίζεται με απόφαση αυτού.

Άρθρο 9

Διαδικασία χορήγησης οικονομικών ενισχύσεων

1. Το Διοικητικό Συμβούλιο του ιδρύματος καλεί με προκήρυξη - πρόσκληση του κάθε χρόνο, όλες τις ενδιαφερόμενες που δικαιούνται οικονομική ενίσχυση για την αντιμετώπιση των δαπανών του γάμου τους, να υποβάλλουν σ' αυτό μέσα σε τακτή προθεσμία, σχετική αίτηση με τα απαραίτητα δικαιολογητικά που αναφέρονται στην παραπάνω προκήρυξη - πρόσκληση.

Αντίγραφο της προκήρυξης - πρόσκλησης πρέπει, με φροντίδα του Διοικητικού Συμβουλίου του ιδρύματος, να τοιχοκολλείται, με αποδεικτικό έξω από τα γραφεία του ιδρύματος και του Δημοτικού Καταστήματος, καθώς και έξω από τους Ιερούς Ναούς του Δήμου Πάργας και να δημοσιεύεται μια φορά σε μία τοπική, κατά προτίμηση ημερήσια εφημερίδα της περιφέρειας του ιδρύματος και μια φορά σε δύο ημερήσιες Αθηναϊκές εφημερίδες μεγάλης κυκλοφορίας, σαράντα πέντε (45) τουλάχιστον ημέρες πριν από τη λήξη της παραπάνω προθεσμίας.

2. Δικαίωμα οικονομικής ενίσχυσης έχουν οι υποψήφιες που πληρούν τις παρακάτω προϋποθέσεις:

α) Έχουν ηλικία, από τη μικρότερη που επιτρέπουν οι ισχύουσες κάθε φορά διατάξεις του Αστικού Κώδικα, την σύναψη έγκυρου γάμου, μέχρι και 25 ετών.

β) Είναι ορφανές.

γ) Είναι άγαμες ή έχουν παντρευτεί στο αμέσως προηγούμενο ημερολογιακό έτος, από το έτος απονομής της οικονομικής ενίσχυσης.

δ) Να είναι γραμμένες στα δημοτολόγια του Δήμου Πάργας και κατά προτίμηση να κατοικούν σ' αυτόν.

3. Το Διοικητικό Συμβούλιο, μετά τη λήξη της παραπάνω προθεσμίας, εξετάζει τις αιτήσεις και τα λοιπά δικαιολογητικά που υποβλήθηκαν και επιλέγει - ανακηρύσσει, με αιτιολογημένη απόφασή του τη νέα που θα ενισχυθεί οικονομικά για την αντιμετώπιση των δαπανών του γάμου της.

Σε περίπτωση κατά την οποία οι υποψήφιες, που πληρούν τις προϋποθέσεις της οικονομικής ενίσχυσης και έχουν τα ίδια προσόντα είναι περισσότερες από μία, η επιλογή μεταξύ αυτών γίνεται από το Διοικητικό Συμβούλιο του ιδρύματος με κλήρωση.

Σε περίπτωση κατά την οποία κάποιο δικαιολογητικό των υποψηφίων είναι ατελές, ως προς ένα ή περισσότερα στοιχεία αυτού, το Διοικητικό Συμβούλιο του ιδρύματος καλεί τις ενδιαφερόμενες με έγγραφη πρόσκλησή του, πριν αποφασίσει σχετικά για την επιλογή της δικαιούχου, να συμπληρώσει τις ατέλειες αυτές, μέσα σε πέντε (5) ημέρες από την επίδοση με σχετική απόδειξη της παραπάνω πρόσκλησης.

4. Η απόφαση της επιλογής και ανακήρυξης της δικαιούχου τοιχοκολείται, την ίδια ή την επόμενη ημέρα, έξω από τα γραφεία του ιδρύματος και του Δημοτικού Καταστήματος, καθώς και έξω από, τους Ιερούς Ναούς του Δήμου Πάργας, με αποδεικτικό που θα υπογράφεται από το Γραμματέα ή άλλο εξουσιοδοτημένο υπάλληλο του ιδρύματος και από ένα δημότη.

5. Μετά την παρέλευση δεκαήμερης προθεσμίας από την τοιχοκόλληση δίνεται εντολή στην Τράπεζα όπου βρίσκονται οι καταθέσεις του ιδρύματος, να καταθέσει το ποσό της οικονομικής ενίσχυσης σε έντοκο λογαριασμό, στο όνομα της δικαιούχου.

Το ποσό του κεφαλαίου της οικονομικής ενίσχυσης και οι τόκοι του, αναλαμβάνονται από τη δικαιούχο με την προσκόμιση στην Τράπεζα ή το πιστωτικό ίδρυμα της ληξιαρχικής πράξης γάμου της.

6. Σε περίπτωση υποβολής ενστάσεων εμπρόθεσμα το ίδρυμα υποβάλλει αυτές μαζί με τα δικαιολογητικά όλων των υποψηφίων και τα λοιπά έγγραφα επιλογής και ανακήρυξης της δικαιούχου, ως και τις σχετικές απόψεις του Διοικητικού Συμβουλίου για τις ενστάσεις αυτές, στο Υπουργείο Οικονομικών, το οποίο αφού ελέγξει αν τηρήθηκαν ή όχι οι διατάξεις της συστατικής πράξης του ιδρύματος, του παρόντος οργανισμού και των σχετικών νόμων, τα παραπέμπει με σχετική εισήγησή του στο Συμβούλιο Εθνικών Κληροδοτημάτων προς γνωμοδότηση.

Μετά την παραπάνω γνωμοδότηση του Συμβουλίου Εθνικών Κληροδοτημάτων για το βάσιμο ή όχι των ενστάσεων, εκδίδεται κοινή απόφαση του Υπουργού Οικονομικών και του εκ του σκοπού αρμόδιου Υπουργού, με την οποία είναι δυνατό να εγκριθεί ή να απορριφθεί ή να τροποποιηθεί η σχετική απόφαση του Διοικητικού Συμβουλίου του ιδρύματος, και να διαταχθεί η επανάληψη της όλης διαδικασίας επιλογής και ανακήρυξης της δικαιούχου της οικονομικής ενίσχυσης.

7. Αν κάποια από τις δικαιούχες δεν τελέσει το γάμο της, υποχρεούται να επιστρέψει στο Ίδρυμα το ποσό της οικονομικής ενίσχυσης, εντόκως.

Άρθρο 10

Οικονομική διαχείριση

1. Η οικονομική διαχείριση του ιδρύματος περιλαμβάνει ετήσια περίοδο, η οποία αρχίζει την 1η Ιανουαρίου και λήγει την 31η Δεκεμβρίου του ιδίου έτους.

Κατ' εξαίρεση, η πρώτη διαχειριστική περίοδος αρχίζει από την ημέρα δημοσίευσης στην Εφημερίδα της Κυβέρνησης του σχετικού Π. Δ/τος έγκρισης της σύστασης του ιδρύματος, η οποία μπορεί να παραταθεί μέχρι την 31η Δεκεμβρίου του επόμενου ημερολογιακού έτους, με απόφαση του Διοικητικού Συμβουλίου που λαμβάνεται στην πρώτη συνεδρίασή του.

2. Η οικονομική διαχείριση γίνεται με βάση προϋπολογισμό και απολογισμό εσόδων και εξόδων, που καταρτίζονται σύμφωνα με τις διατάξεις των άρθρων 101 και 102 του Α.Ν. 2039/39 και του από 20.12.1939 σχετικού Δ/τος (ΦΕΚ 552Α'/22.12.1939).

Άρθρο 11

Βιβλία και στοιχεία

1. Το ίδρυμα τηρεί υποχρεωτικά τα ακόλουθα βιβλία και στοιχεία:

α) Βιβλίο πρωτοκόλλου αλληλογραφίας.

β) Βιβλίο πρακτικών συνεδριάσεων του Διοικητικού Συμβουλίου.

γ) Βιβλίο λογιστικής παρακολούθησης, στο οποίο καταχωρίζονται με χρονολογική σειρά και με λογιστική τάξη, όλα τα έσοδα και έξοδα του ιδρύματος που πραγματοποιούνται στη διάρκεια της χρήσης.

δ) Βιβλίο χορήγησης οικονομικών ενισχύσεων.

ε) Στελέχη αριθμημένων διπλοτύπων αποδείξεων είσπραξης και ενταλμάτων πληρωμής, θεωρημένα από τον Πρόεδρο.

2. Εκτός από τα παραπάνω βιβλία και και στοιχεία, το Διοικητικό Συμβούλιο αποφασίζει την τήρηση και άλλων βιβλίων και στοιχείων, τα οποία κρίνει ότι είναι απαραίτητα για την παρακολούθηση της διαχείρισης της περιουσίας του ιδρύματος και της εκτέλεσης των σκοπών του.

Άρθρο 12

Τροποποίηση Οργανισμού

Ο Οργανισμός του ιδρύματος μπορεί να τροποποιηθεί ή να συμπληρωθεί με Προεδρικό Διάταγμα, σύμφωνα με τις διατάξεις των άρθρων 98 του Α.Ν. 2039/39 και 110 και 119 του Αστικού Κώδικα, ύστερα από πρόταση του Διοικητικού Συμβουλίου αυτού.

Άρθρο 13

Διάλυση του ιδρύματος - Τύχη περιουσίας αυτού

1. Το ίδρυμα διαλύεται όταν και όπως ο νόμος ορίζει:

2. Σε περίπτωση διάλυσης του ιδρύματος για οποιοδήποτε λόγο, η περιουσία του περιέρχεται στο Δήμο Πάργας για την εκτέλεση του ιδίου σκοπού.

Στον Υπουργό Υγείας Πρόνοιας και τον Υφυπουργό Οικονομικών αναθέτουμε τη δημοσίευση και εκτέλεση του παρόντος διατάγματος.

Αθήνα, 20 Μαΐου 1997

Ο ΠΡΟΕΔΡΟΣ ΤΗΣ ΔΗΜΟΚΡΑΤΙΑΣ

ΚΩΝΣΤΑΝΤΙΝΟΣ Δ. ΣΤΕΦΑΝΟΠΟΥΛΟΣ

ΟΙ ΥΠΟΥΡΓΟΙ

ΥΦΥΠ. ΟΙΚΟΝΟΜΙΚΩΝ	ΥΓΕΙΑΣ ΚΑΙ ΠΡΟΝΟΙΑΣ
ΓΕΩΡΓΙΟΣ ΔΡΥΣ	**ΚΩΝ. ΓΕΙΤΟΝΑΣ**

ΥΠΟΥΡΓΙΚΕΣ ΑΠΟΦΑΣΕΙΣ & ΕΓΚΡΙΣΕΙΣ

Αριθ. ΥΠΠΟ/ΑΡΧ/Α1/Φ13/22885/1311 (2)

Θέση «Ύψωμα Αγ. Νικολάου Λουτρού» κοιν. Κέδρου Νομού Καρδίτσας: Καθορισμός Ζωνών Α και Β προστασίας αρχ/κού χώρου και καθορισμός χρήσεων γης στην Ζώνη Α.

Ο ΥΠΟΥΡΓΟΣ ΠΟΛΙΤΙΣΜΟΥ

Έχοντας υπόψη:

1. Τις διατάξεις του Ν. 1558/85 (ΦΕΚ 137Α'/26.7.85) «Κυβέρνηση και Κυβερνητικά Όργανα».

2. Την ΥΠΠΟ/ΓΝΟΣ/49610/28.11.90 (ΦΕΚ 743/Β/29.11.90) «Εξαίρεση από τον περιορισμό των τριών υπογραφών».

3. Τις διατάξεις του Κ.Ν. 5351/32 «Περί Αρχαιοτήτων».

4. Τις διατάξεις του Ν. 1127/81 (ΦΕΚ 32Α'/81) «Περί κυρώσεως της εις Λονδίνου, την 6η Μαΐου 1969 υπογραφείσης Ευρωπαϊκής Συμβάσεως δια την προστασίαν της αρχαιολογικής κληρονομιάς».

5. Το Ν. 1892/90 (ΦΕΚ 101Α'/31.7.90) κεφάλαιο ΙΔ' άρθρο 91 «ρυθμίσεις αρμοδιότητας του Υπουργείου Πολιτισμού».

6. Την ΥΠΠΟ/ΓΝΟΣ/11536/10.3.92 (ΦΕΚ 210Β'/24.3.92) «Παράλληλη άσκηση αρμοδιοτήτων από τον Υπουργό Πολιτισμού και τους Προϊσταμένους Υπηρεσιών του ίδιου Υπουργείου».

7. Την Υ.Α. 1154/1.3.1964 (ΦΕΚ 91Β'/19.3.1964) με την οποία χαρακτηρίστηκε ως αρχαιολογικός χώρος «η περιοχή μεταξύ των χωρίων Λουτρού και Κέδρου (Ν.Α. της Καρδίτσης).... Καρδίτσης Κέδρου».

8. Την ομόφωνη γνωμοδότηση του Κεντρικού Αρχαιολογικού Συμβουλίου, όπως διατυπώθηκε στην αριθμ. 26/16.7.96 πράξη του, αποφασίζουμε:

Για την αποτελεσματικότερη προστασία και ανάδειξη του σημαντικότατου αρχαιολογικού χώρου στη θέση «Ύψωμα Αγ. Νικολάου Λουτρού» κοινότητας Κέδρου Νομού Καρδίτσας και της φυσιογνωμίας του, καθορίζονται στο σύνολο της ελεγχόμενης από πλευράς Αρχαιολογικού Νόμου περιοχής (όπου εκτείνεται η σημαντικότερη αρχαία τειχισμένη πόλη της περιοχής, η οποία έχει ταυτιστεί με την αρχαία Όρθη, νεκροταφείο, αρχαίο ιερό και τμήμα ναού ελληνιστικής εποχής).

Ζώνες προστασίας Α' και Β ως εξής:

Ι. Ως Ζώνη Α απολύτου προστασίας, αδόμητη, ορίζεται η περιοχή που οριοθετείται στον συνημμένο χάρτη ΓΥΣ 1:5000, από τα σημεία 1-2-3-4-5-6-7-8-9-10-11-12-13-14-15-16-17-18-19-20-21-22-23-24-1.

Στην παραπάνω οριοθετούμενη Ζώνη Α, απόλυτης προστασίας του αρχαιολογικού χώρου καθορίζονται οι εξής χρήσεις γης: απαγορεύεται οποιαδήποτε αλλοίωση του εδάφους, η δόμηση καθώς και οποιαδήποτε κατασκευή (π.χ. αποθήκες, θερμοκήπια κ.λπ.) για την οποία απαιτείται ή δεν απαιτείται άδεια της αρμόδιας πολεοδομικής αρχής.

Θα επιτρέπονται μόνον οι ανοικτές με αβαθή άροση καλλιέργειες και τα απλά (με δίκτυο) επιφανειακά έργα άρδευσης, με τον όρο ότι θα εκτελούνται σε μικρό βάθος.

Βασική προϋπόθεση για κάθε επιτρεπόμενο έργο στην περιοχή αυτή, θα πρέπει να έχει την προηγούμενη έγκριση και την επίβλεψη της αρμόδιας ΙΓ' ΕΠΚΑ.

ΙΙ. Ως Ζώνη Β υπό όρους και περιορισμούς δομήσιμη ορίζεται η περιοχή που στον συνημμένο χάρτη ΓΥΣ 1:5000 οριοθετείται από τα σημεία 5-6-7-25-26-5.

Στη Ζώνη Β η Υπηρεσία μας θα επιτρέπει από πλευράς Αρχαιολογικού Νόμου την δόμηση με ειδικούς όρους και περιορισμούς, οι οποίοι διατυπώνονται σε υπό έκδοση απόφασή μας και οι οποίοι μετά από επεξεργασία από το συναρμόδιο Υπουργείο Περιβάλλοντος, Χωροταξίας και Δημοσίων Έργων, θα θεσμοθετηθούν με ειδικό Προεδρικό Διάταγμα, που θα προωθηθεί από τους δύο συναρμοδίους Υπουργούς Πολιτισμού και ΥΠΕΧΩΔΕ.

Οποιαδήποτε όμως δραστηριότητα και στη Ζώνη αυτή, θα επιτρέπεται μόνον εφόσον έχει την προβλεπόμενη από τις σχετικές διατάξεις του Κ.Ν. 5351/32 «Περί Αρχαιοτήτων» προηγούμενη έγκριση της Υπηρεσίας μας και την επίβλεψη της αρμόδιας ΙΓ' Εφορείας Αρχ/των.

Τα σημεία που οριοθετούν τις Ζώνες Α και Β αντιστοιχούν στα ζεύγη συντεταγμένων όπως ορίζονται στον συνημμένο πίνακα.

Από τις διατάξεις της παρούσας απόφασης δεν προκαλείται δαπάνη σε βάρος του κρατικού προϋπολογισμού.

Η παρούσα απόφαση αυτή να δημοσιευθεί στην Εφημερίδα της Κυβερνήσεως.

Αθήνα, 14 Μαΐου 1997

Ο ΥΠΟΥΡΓΟΣ

ΕΥΑΓΓΕΛΟΣ ΒΕΝΙΖΕΛΟΣ


ΖΩΝΗ Α

ΣΗΜΕΙΟ α/α	ΔΙΑΓΡΑΜΜΑ 1:5000	Φ.Χ. 1:50.000	ΣΥΝ/ΝΗ Χ [m]	ΣΥΝ/ΝΗ Ψ [m]	ΑΠΟΣΤΑΣΗ ΜΕΤΑΞΥ ΣΗΜΕΙΩΝ ΣΗΜΕΙΑ	ΑΠΟΣΤΑΣΗ [m]	ΠΑΡΑΤΗΡΗΣΕΙΣ
1	5228,7	ΛΕΟΝΤΑΡΙΟΝ	5587.4	-3064.4	1 - 2	141.03	
2	5228,7	ΛΕΟΝΤΑΡΙΟΝ	5690.8	-3160.3	2 - 3	230.48	
3	5228,7	ΛΕΟΝΤΑΡΙΟΝ	5910.1	-3089.4	3 - 4	96.12	
4	5228,7	ΛΕΟΝΤΑΡΙΟΝ	5979.5	-3155.9	4 - 5	101.47	
5	5228,7	ΛΕΟΝΤΑΡΙΟΝ	5911.6	-3231.3	5 - 6	99.93	
6	5228,7	ΛΕΟΝΤΑΡΙΟΝ	5842.2	-3303.2	6 - 7	287.57	
7	5228,7	ΛΕΟΝΤΑΡΙΟΝ	6051.6	-3500.3	7 - 8	55.93	
8	5228,7	ΛΕΟΝΤΑΡΙΟΝ	6014.0	-3541.7	8 - 9	13.10	
9	5228,7	ΛΕΟΝΤΑΡΙΟΝ	6013.9	-3554.8	9 - 10	61.36	
10	5228,7	ΛΕΟΝΤΑΡΙΟΝ	6045.5	-3607.4	10 - 11	91.45	
11	5228,7	ΛΕΟΝΤΑΡΙΟΝ	5958.6	-3635.9	11 - 12	98.34	
12	5228,7	ΛΕΟΝΤΑΡΙΟΝ	5870.6	-3679.8	12 - 13	51.94	
13	5228,7	ΛΕΟΝΤΑΡΙΟΝ	5819.2	-3687.3	13 - 14	30.44	
14	5228,7	ΛΕΟΝΤΑΡΙΟΝ	5796.7	-3707.8	14 - 15	64.10	
15	5228,7	ΛΕΟΝΤΑΡΙΟΝ	5735.8	-3727.8	15 - 16	54.28	
16	5228,7	ΛΕΟΝΤΑΡΙΟΝ	5681.8	-3722.3	16 - 17	54.24	
17	5228,7	ΛΕΟΝΤΑΡΙΟΝ	5628.4	-3712.8	17 - 18	79.04	
18	5228.7	ΛΕΟΝΤΑΡΙΟΝ	5618.4	-3791.2	18 - 19	341.81	
19	5228,7	ΛΕΟΝΤΑΡΙΟΝ	5278.7	-3753.3	19 - 20	112.57	
20	5228,7	ΛΕΟΝΤΑΡΙΟΝ	5323.2	-3649.9	20 - 21	156.60	
21	5228,7	ΛΕΟΝΤΑΡΙΟΝ	5174.3	-3601.4	21 - 22	458.13	
22	5228,7	ΛΕΟΝΤΑΡΙΟΝ	5455.6	-3239.8	22 - 23	51.19	
23	5228,7	ΛΕΟΝΤΑΡΙΟΝ	5477.0	-3193.3	23 - 24	15.23	
24	5228,7	ΛΕΟΝΤΑΡΙΟΝ	5471.0	-3179.3	24 - 1	163.56	
1	5228,7	ΛΕΟΝΤΑΡΙΟΝ	5587.4	-3064.4			

ΖΩΝΗ Β

ΣΗΜΕΙΟ α/α	ΔΙΑΓΡΑΜΜΑ 1:5000	Φ.Χ. 1:50.000	ΣΥΝ/ΝΗ Χ [m]	ΣΥΝ/ΝΗ Ψ [m]	ΑΠΟΣΤΑΣΗ ΜΕΤΑΞΥ ΣΗΜΕΙΩΝ ΣΗΜΕΙΑ	ΑΠΟΣΤΑΣΗ [m]	ΠΑΡΑΤΗΡΗΣΕΙΣ
5	5228,7	ΛΕΟΝΤΑΡΙΟΝ	5911.6	-3231.3	5 - 6	99.93	
6	5228,7	ΛΕΟΝΤΑΡΙΟΝ	5842.2	-3303.2	6 - 7	287.57	
7	5228,7	ΛΕΟΝΤΑΡΙΟΝ	6051.6	-3500.3	7 - 8	55.93	
8	5228,7	ΛΕΟΝΤΑΡΙΟΝ	6014.0	-3541.7	8 - 9	13.10	
9	5228,7	ΛΕΟΝΤΑΡΙΟΝ	6013.9	-3554.8	9 - 10	61.36	
10	5228,7	ΛΕΟΝΤΑΡΙΟΝ	6045.5	-3607.4	10 - 25	103.07	
25	5228,7	ΛΕΟΝΤΑΡΙΟΝ	6146.9	-3588.9	25 - 26	104.23	
26	5228,7	ΛΕΟΝΤΑΡΙΟΝ	6217.8	-3512.5	26 - 5	415.73	
5	5228,7	ΛΕΟΝΤΑΡΙΟΝ	5911.6	-3231.3			

ΥΠΠΟ/ΑΡΧ/Α1/Φ13/22535/1311/14.5.97

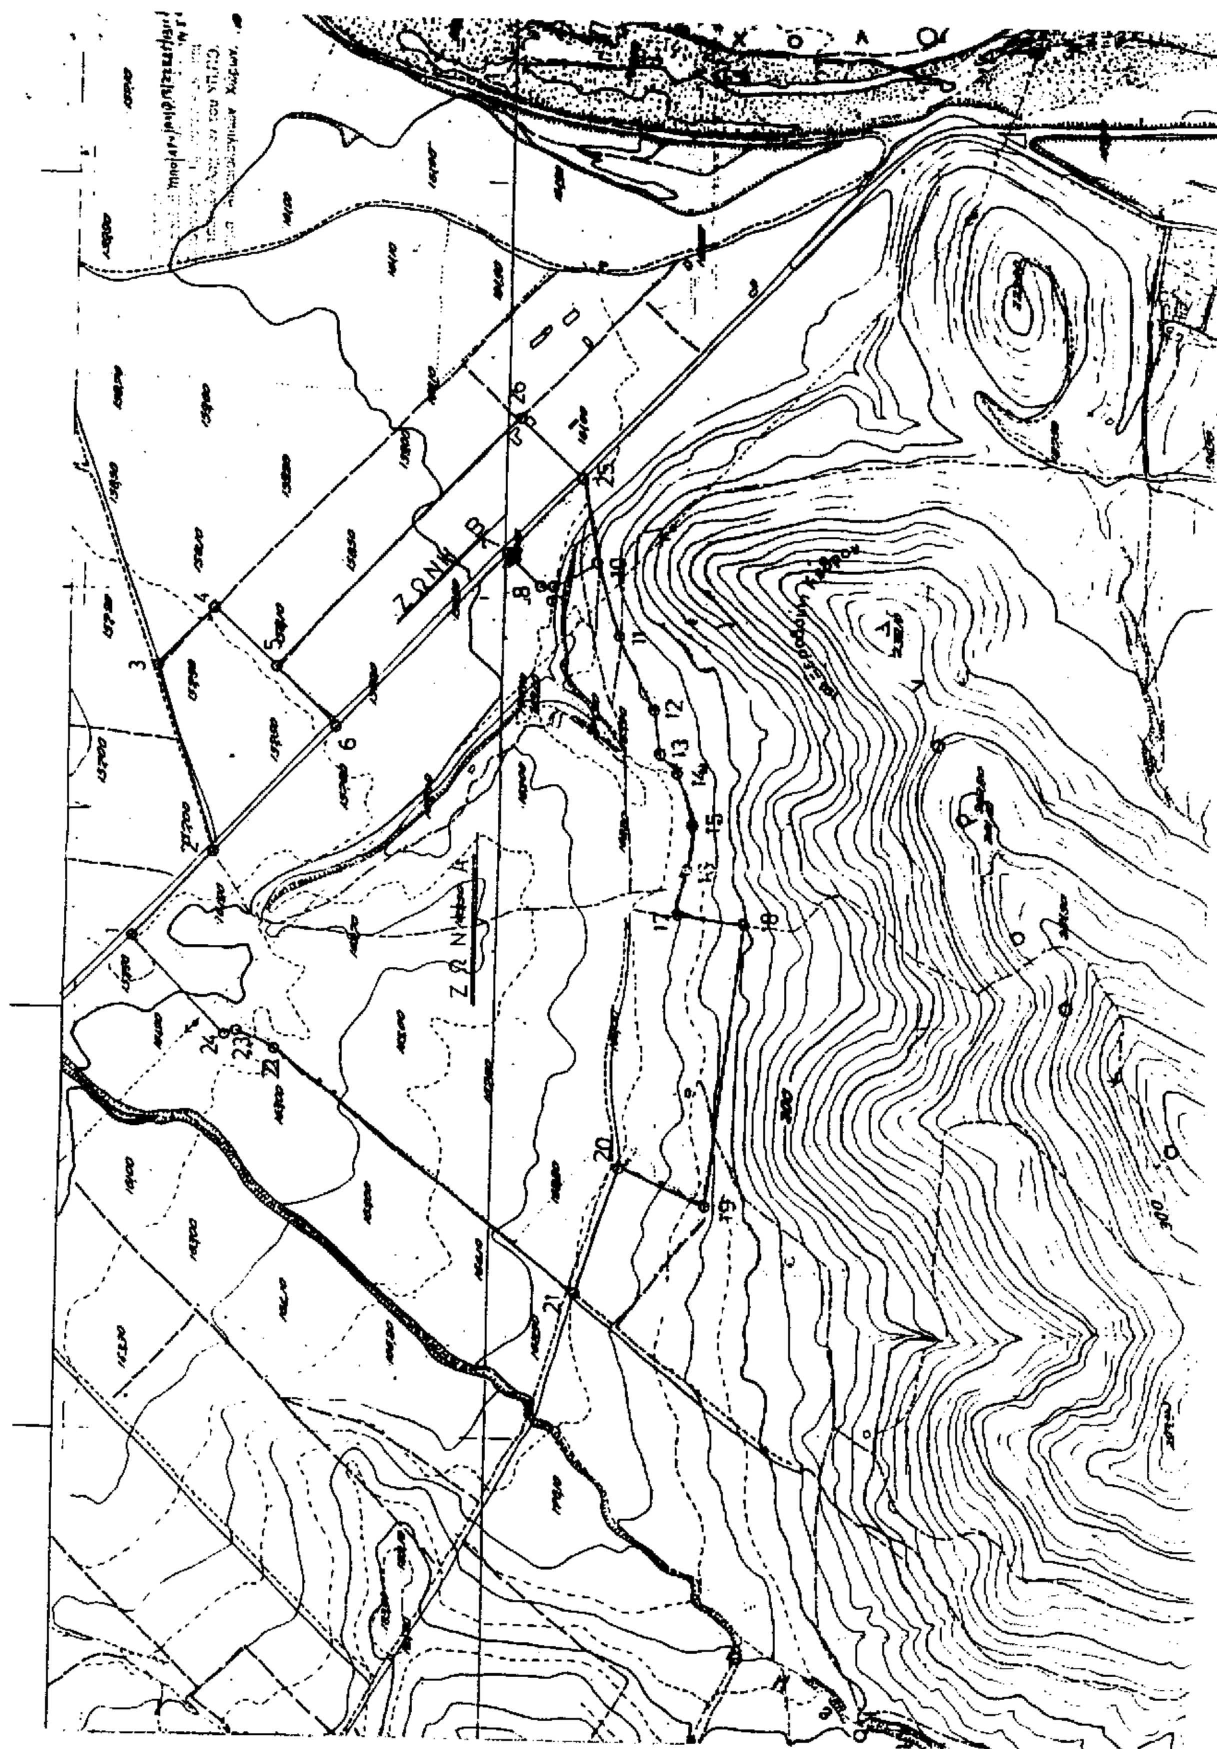

ΖΩΝΗ Β
ΖΩΝΗ Α
1
2
3
4
5
6
8
10
11
12
13
14
15
17
18
19
20
21
22
23
24
25
26
300

Αριθ. 18420 (3)

Χορήγηση άδειας Ιδρυσης και λειτουργίας Ερασιτεχνικής Σχολής Χορού στην Αικατερίνη (Κάτια) Σαβράμη.

Ο ΥΠΟΥΡΓΟΣ ΠΟΛΙΤΙΣΜΟΥ

Έχοντας υπόψη:

1. Το Π.Δ. 941/77 «περί Οργανισμού του Υπουργείου Πολιτισμού και Επιστημών».

2. Το Ν. 1158/81 «Περί οργανώσεως και διοικήσεως Σχολών Ανωτέρας Καλλιτεχνικής Εκπαιδεύσεως κ.λπ.» (ΦΕΚ 127Α'/13.5.81).

3. Το άρθρο 15 του Ν. 1348/1983 «Διάλυση του Ν.Π.Δ.Δ. με την επωνυμία «Άρμα Θέσπιδος» και άλλες διατάξεις (ΦΕΚ 47Α'/14.4.1983).

4. Το Π.Δ. 457/83 «Ίδρυση και λειτουργία Ερασιτεχνικών Σχολών Χορού» (ΦΕκ 174Α'/28.11.1983).

5. Την αριθ. ΥΠΠΟ/ΓΝΟΣ/49095/30.10.91 (ΦΕΚ 987Β'/91) Υπουργική απόφαση «μεταβίβαση αρμοδιοτήτων Υπουργού και δικαιώματος υπογραφής» με εντολή Υπουργού στο Γενικό Γραμματέα και τους Προϊσταμένους Διευθύνσεων, Τμημάτων και Γραφείων της Κεντρικής Υπηρεσίας του Υπουργείου Πολιτισμού.

6. Αίτηση της Αικατερίνης (Κάτιας) Σαβράμη, με τα συνοδεύοντα δικαιολογητικά.

7. Το πρακτικό αυτοψίας της Επιτροπής του άρθρου 6 παρ. 4 του Ν. 1158/81, όπως τούτο τροποποιήθηκε μεταγενέστερα με την αρ. 2436/15.1.1985 (ΦΕΚ 31Β'/85) κοινή απόφαση των Υπουργών Προεδρίας της Κυβέρνησης και Πολιτισμού και Επιστημών», για τον έλεγχο της καταλληλότητάς του επί της οδού Ιθάκης 43 κτιρίου στην Αθήνα, αποφασίζουμε:

1. Χορηγούμε στην Αικατερίνη (Κάτια) Σαβράμη άδεια ίδρυσης και λειτουργίας Ερασιστεχνικής Σχολής Χορού με την επωνυμία «Ερασιτεχνική Σχολή Χορού Αικατερίνης (Κάτιας) Σαβράμη» και έδρα λειτουργίας το επί της οδού Ιθάκης 43 κτίριο στην Αθήνα.

2. Η έναρξη λειτουργίας της Σχολής ορίζεται από το σχολικό οέτος 1997 - 98.

3. Από τις διατάξεις αυτής της απόφασης δεν προκαλείται δαπάνη σε βάρος του Κρατικού Προϋπολογισμού.

Η παρούσα απόφαση να δημοσιευθεί στην Εφημερίδα της Κυβερνήσεως.

Αθήνα, 19 Μαΐου 1997

Με εντολή Υπουργού

Ο Διευθυντής

ΠΟΛ. ΠΟΛΥΧΡΟΝΟΠΟΥΛΟΣ

Αριθ. ΥΠΠΟ/ΔΙΛΑΠ/Γ/1499/23979 (4)

Χαρακτηρισμός ως ιστορικού διατηρητέου μνημείου του κτιρίου της δεξαμενής στον Άη Γιάννη Χανίων και ορισμός ζώνης προστασίας.

Ο ΥΠΟΥΡΓΟΣ ΠΟΛΙΤΙΣΜΟΥ

Έχοντας υπόψη:

1. Τις διατάξεις α) του Ν. 1558/85 «περί Κυβέρνησης και Κυβερνητικών Οργάνων» που δημοσιεύθηκε στο ΦΕΚ 137Α'/26.7.85.

β) Του άρθρου 52 του Ν. 5351/1932 «Περί Αρχαιοτήτων», όπως αντικαταστάθηκε με το άρθρο 14 και 17 του Ν.Δ. 216/1943 και τροποποιήθηκε με το άρθρο 32 παρ. 5 του Ν. 1337/1983 και ισχύει.

γ) Του Ν. 1469/50 «περί προστασίας ειδικής κατηγορίας οικοδομημάτων και έργων τέχνης μεταγενεστέρων του 1830».

δ) Του Ν. 2039 «περί Κύρωσης της Σύμβασης για την προστασία της Αρχιτεκτονικής Κληρονομιάς της Ευρώπης (ΦΕΚ 61Α'/13.4.92).

ε) Του Π.Δ. 941/77 «περί Οργανισμού του ΥΠΠΕ».

2. Την Διυπουργική απόφαση ΥΠΠΟ/ΓΝΟΣ/11536/10.3.92 «Παράλληλη άσκηση αρμοδιοτήτων από τον Υπουργό Πολιτισμού και τους Προϊσταμένους Υπηρεσιών του ιδίου Υπουργείου (ΦΕΚ 210/τ. Β'/24.3.92).

3. Την ΥΠΠΟ/ΓΝΟΣ/49095/30.10.91 (ΦΕΚ 987/Β'/28.11.91 Υπουργική Απόφαση «Μεταβίβαση αρμοδιοτήτων Υπουργού και δικαιώματος υπογραφής «Με εντολή Υπουργού» στους Γεν. Γραμματείς, Γεν. Δ/ντές και Προϊσταμένους των Δ/νσεων, Τμημάτων και Γραφείων της Κεντρικής Υπηρεσίας του ΥΠ.ΠΟ.

4. Το Π.Δ. 161/26.4.84 (ΦΕΚ 54Α'/30.4.84) «περί ανακατανομής αρμοδιοτήτων των Υπουργείων ΥΠΠΕ - ΥΧΟΠ».

5. Όλα τα στοιχεία του φακέλου.

Την ομόφωνη γνωμοδότηση του Κεντρικού Συμβουλίου Νεωτ. Μνημείων με αριθμό 8/6.3.97, αποφασίζουμε:

Χαρακτηρίζουμε ως ιστορικό διατηρητέο μνημείο το κτίριο της δεξαμενής στον Άη Γιάννη Χανίων, διότι αποτελεί αξιόλογο δείγμα ειδικού κτιρίου, σημαντικό για τη μελέτη της ιστορίας της αρχιτεκτονικής του τόπου και σημείο αναφοράς των κατοίκων της πόλης των Χανίων. Επίσης ορίζουμε ως ζώνη προστασίας τον περιβάλλοντα χώρο στο συνημμένο τοπογραφικό διάγραμμα με τα στοιχεία Α, Β, Γ, Δ, Ε, Ζ, Η, Θ, Α για την προβολή και ανάδειξη του μνημείου.

Η παρούσα απόφαση να δημοσιευθεί στην Εφημερίδα της Κυβερνήσεως.

Αθήνα, 22 Απριλίου 1997

Με εντολή Υπουργού

Ο Προϊστάμενος του Τμήματος

ΔΑΝ. ΟΡΦΑΝΟΥΔΑΚΗΣ

ΟΤ 342

Α1 Α2 Α3 Α4 Α5

Κ1 Κ2 Κ3 Κ4

ΟΔΟΣ ΚΙΜΩΝΟΣ

ΟΔΟΣ ΣΦΑΚΙΩΤΑΚΗ

ΕΘΝΙΚΟ ΤΥΠΟΓΡΑΦΕΙΟ

ΕΦΗΜΕΡΙΔΑ ΤΗΣ ΚΥΒΕΡΝΗΣΕΩΣ

ΚΑΠΟΔΙΣΤΡΙΟΥ 34 * ΑΘΗΝΑ 104 32 * TELEX 223211 YPET GR * FAX 52 34 312

ΠΛΗΡΟΦΟΡΙΕΣ ΕΞΥΠΗΡΕΤΗΣΗΣ ΠΟΛΙΤΩΝ

ΚΕΝΤΡΙΚΗ ΥΠΗΡΕΣΙΑ Σολωμού 51		ΠΕΡΙΦΕΡΕΙΑΚΑ ΓΡΑΦΕΙΑ ΠΩΛΗΣΗΣ Φ.Ε.Κ.	
Πληροφορίες δημοσιευμάτων Α.Ε. - Ε.Π.Ε.	5225761	ΘΕΣΣΑΛΟΝΙΚΗ	
	5230841	Βασ. Όλγας 188, 1ος ορ.-Τ.Κ. 546 55	(031)423956
Πληροφορίες δημοσιευμάτων λοιπών Φ.Ε.Κ.	5225713	ΠΕΙΡΑΙΑΣ	4136402
	5249547	Νικήτα 6-8 Τ.Κ. 185 31	4171307
Πώληση Φ.Ε.Κ.	5239762	ΠΑΤΡΑ	(061)271249
Φωτοαντίγραφα παλαιών Φ.Ε.Κ.	5248141	Κορίνθου 327 Τ.Κ. 262 23	224581
Βιβλιοθήκη παλαιών Φ.Ε.Κ.	5248188	ΙΩΑΝΝΙΝΑ	
Οδηγίες για δημοσιεύματα Α.Ε. - Ε.Π.Ε.	5248785	Διοικητήριο Τ.Κ. 454 44	(0651)21901
Εγγραφή Συνδρομητών Φ.Ε.Κ. και		ΚΟΜΟΤΗΝΗ	(0531)22637
αποστολή Φ.Ε.Κ.	5248320	Δημοκρατίας 1 Τ.Κ. 691 00	26522

ΤΙΜΗ ΦΥΛΛΩΝ ΕΦΗΜΕΡΙΔΟΣ ΤΗΣ ΚΥΒΕΡΝΗΣΕΩΣ
- Μέχρι 8 σελίδες 150 δρχ.
- Από 9 μέχρι 16 σελίδες 300 δρχ.
- Από 16 σελίδες και άνω προσαύξηση 100 δρχ. ανά 8σέλιδο ή μέρους αυτού

ΕΤΗΣΙΕΣ ΣΥΝΔΡΟΜΕΣ Φ.Ε.Κ.

Τεύχος	Κ.Α.Ε. Προϋπολογισμού 2531	Κ.Α.Ε. εσόδου υπέρ ΤΑΠΕΤ 3512
Α' (Νόμοι, Π.Δ., Συμβάσεις κ.τλ.)	50.000 δρχ.	2.500 δρχ.
Β' (Υπουργικές αποφάσεις κ.τλ.)	50.000 »	2.500 »
Γ' (Διορισμοί, απολύσεις κ.τλ. Δημ. Υπαλλήλων)	10.000 »	500 »
Δ' (Απαλλοτριώσεις, πολεοδομία κτλ.)	50.000 »	2.500 »
Αναπτυξιακών Πράξεων (Τ.Α.Π.Σ.)	25.000 »	1.250 »
Ν.Π.Δ.Δ. (Διορισμοί κ.τλ. προσωπικού Ν.Π.Δ.Δ.)	10.000 »	500 »
Παράρτημα (Πίνακες επιτυχόντων διαγωνισμών)	5.000 »	250 »
Δελτίο Βιομηχανικής Ιδιοκτησίας (Δ.Ε.Β.Ι.)	10.000 »	500 »
Ανωτάτου Ειδικού Δικαστηρίου (Α.Ε.Δ.)	3.000 »	150 »
Ανωνύμων Εταιρειών & Ε.Π.Ε.	250.000 »	12.500 »
Προκηρύξεων Α.Σ.Ε.Π.	10.000 »	500 »
ΓΙΑ ΟΛΑ ΤΑ ΤΕΥΧΗ ΕΚΤΟΣ Α.Ε. & Ε.Π.Ε.	200.000 »	10.000 »

* Οι συνδρομές του εσωτερικού προπληρώνονται στα Δημόσια Ταμεία που δίδουν αποδεικτικό είσπραξης (διπλότυπο) το οποίο με τη φροντίδα του ενδιαφερομένου πρέπει να στέλνεται στην Υπηρεσία του Εθνικού Τυπογραφείου.
* Οι συνδρομές του εξωτερικού επιβαρύνονται πέρα των παραπάνω αναφερομένων ποσών με τα ταχυδρομικά τέλη και μπορεί να στέλνονται με επιταγή και σε ανάλογο συνάλλαγμα στο Διευθυντή Οικονομικού του Εθνικού Τυπογραφείου.
* Η πληρωμή του ποσοστού του ΤΑΠΕΤ που αντιστοιχεί σε συνδρομές, εισπράττεται στην Αθήνα από το Ταμείο του ΤΑΠΕΤ (Σολωμού 51 - Αθήνα) και στις άλλες πόλεις από τα Δημόσια Ταμεία.
* Οι συνδρομητές του εξωτερικού μπορούν να στέλνουν το ποσό του ΤΑΠΕΤ μαζί με το ποσό της συνδρομής.
* Οι Νομαρχιακές Αυτοδιοικήσεις, οι Δήμοι, οι Κοινότητες ως και οι επιχειρήσεις αυτών πληρώνουν το μισό χρηματικό ποσό της συνδρομής και ολόκληρο το ποσό υπέρ του ΤΑΠΕΤ.
* Η συνδρομή ισχύει για ένα χρόνο, που αρχίζει την 1η Ιανουαρίου και λήγει την 31η Δεκεμβρίου του ίδιου χρόνου. Δεν εγγράφονται συνδρομητές για μικρότερο χρονικό διάστημα.
* Η εγγραφή ή ανανέωση της συνδρομής πραγματοποιείται το αργότερο μέχρι τον Μάρτιο κάθε έτους.
* Αντίγραφα διπλοτύπων, ταχυδρομικές επιταγές και χρηματικά γράμματια δεν γίνονται δεκτά.

Οι υπηρεσίες κοινού λειτουργούν καθημερινά από 08.00' έως 13.00'